

ΕΦΗΜΕΡΙΣ ΤΗΣ ΚΥΒΕΡΝΗΣΕΩΣ
ΤΗΣ ΕΛΛΗΝΙΚΗΣ ΔΗΜΟΚΡΑΤΙΑΣ

ΕΝ ΑΘΗΝΑΙΣ ΤΗ 10 ΟΚΤΩΒΡΙΟΥ 1978 | ΤΕΥΧΟΣ ΤΕΤΑΡΤΟΝ | ΑΡΙΘΜΟΣ ΦΥΛΛΟΥ 525

ΑΠΑΛΛΟΤΡΙΩΣΕΙΣ
ΑΠΟΦΑΣΕΙΣ

Ἀριθ. 12218 (1)

Περὶ καθορισμοῦ οριογραμμῆς αἰγιαλοῦ καὶ παραλίας στὴ θέση «ΦΡΟΥΖΗ» Παχείας Ἄμμου Ἱεράπετρας, Ν. Λασιθίου.

Ο ΝΟΜΑΡΧΗΣ ΛΑΣΙΘΙΟΥ

Ἔχοντας ὑπόψη:

1) Τὶς διατάξεις τοῦ Ν. 3200/55 «περὶ διοικητικῆς ἀποκεντρώσεως».

2) Τὶς διατάξεις τοῦ Α.Ν. 2344/40 «περὶ αἰγιαλοῦ καὶ παραλίας», ὅπως ἰσχύει ἀφοῦ τροποποιήθηκε μὲ τὸν Α.Ν. 263/1968.

3) Τὴ σύμφωνη γνώμη τοῦ Γενικοῦ Ἐπιτελείου Ναυτικοῦ ἀριθμὸς Φ. 187.2/372/15.6.1978, ἀποφασίζουμε:

Ἐπικυρώνουμε τὴ χάραξη τῆς οριογραμμῆς τοῦ αἰγιαλοῦ καὶ τῆς παραλίας στὴ θέση «ΦΡΟΥΖΗ» Παχείας Ἄμμου Ἱεράπετρας Ν. Λασιθίου, μπροστὰ ἀπὸ τὴν ἰδιοκτησία τοῦ Γεωργίου Ἀπαλάκη, ὅπως περιγράφεται στὴν ἔκθεση τῆς Ἐπιτροπῆς τοῦ ἄρθρου 5 τοῦ Α.Ν. 263/68, μὲ χρονολογία 20 Ἰανουαρίου 1978 καὶ ὅπως φαίνεται στὸ τοπογραφικὸ διάγραμμα τοῦ Ἀγρονόμου καὶ Τοπογράφου Μηχανικοῦ Γεωργίου Κανχάκη, ποὺ ἔχει θεωρηθεῖ νόμιμα ἀπὸ τὴ Δ/νση Τεχνικῶν Ὑπηρεσιῶν Ν. Λασιθίου στὶς 18.1.78.

Ἡ ἀπόφαση αὐτὴ νὰ δημοσιευθεῖ στὴν Ἐφημερίδα τῆς Κυβερνήσεως.

Ἅγιος Νικόλαος, 14 Σεπτεμβρίου 1978

Ὁ Νομάρχης
ΓΕΩΡΓΙΟΣ ΛΑΜΠΡΙΝΑΚΟΣ

ΕΚΘΕΣΙΣ

Ἐπιτροπῆς Καθορισμοῦ Ὁρίων Αἰγιαλοῦ—Παραλίας.

Ἐν Ἱεραπέτρᾳ σήμερον 20.1.1978 ἡμέραν Παρασκευὴν ἡ κατὰ Νόμον ἁρμοδία Ἐπιτροπὴ καθορισμοῦ τῶν ὁρίων αἰγιαλοῦ καὶ παραλίας ἀποτελουμένη ἐκ τῶν:

1) Κων/νου Χουλάκη, Οἰκον. Ἐφόρου Ἱεραπέτρας, ὡς Προέδρου.

2) Νικολάου Προκοπάκη, Δ/ντοῦ Τεχν. Ὑπηρεσιῶν Ν. Λασιθίου, ὡς μέλος.

3) Νικολάου Ρουμελιώτη, Ἀν/τοῦ Λιμενάρχου Ἁγίου Νικολάου, ὡς μέλος, (Λιμεν. Ἱεραπέτρας).

Συνελθοῦσα ἐν τῷ καταστήματι τῆς Οἰκον. Ἐφορίας Ἱεραπέτρας βάσει τοῦ ὑπ' ἀριθ. 219/78 ἐγγράφου τοῦ Οἰκον. Ἐφόρου Ἱεραπέτρας καὶ λαβοῦσα ὑπ' ὄψει:

α) Τὴν ἀπὸ 24.11.77 αἴτησιν τοῦ Γεωργίου Ἀπαλάκη κατοίκου Ἱεραπέτρας «περὶ καθορισμοῦ τῶν ὁρίων αἰγιαλοῦ καὶ παραλίας πρὸ τῆς ἰδιοκτησίας τῆς ἀκινήτου περιουσίας τοῦ αἰτοῦντος περιοχῆς Φρουζῆ —Π. Ἄμμου περιφερείας Ἱεραπέτρας».

β) Τὸ ἀπὸ τῆς 12.12.1977 συνταχθέντος τοπογραφικοῦ διαγράμματος ὑπὸ κλίμακα 1:500 καὶ ἀποσπάσματος περιοχῆς ὑπὸ κλίμακα 1:20.000 ὑπὸ τοῦ μηχανικοῦ Γεωργίου Κανχάκη, δεόντως ἠλεγμένα καὶ τεθεωρημένα ὑπὸ τοῦ Δ/ντοῦ Τεχν. Ὑπηρεσιῶν Ν. Λασιθίου ὑπὸ ἡμερομηνίαν 18.1.1978.

γ) Τὰ ἐκ τῆς κατὰ τὴν 20.1.78 γενομένην αὐτοψίαν προκύψαντα στοιχεῖα καὶ διαπιστώσεις ὅσον ἀφορᾷ τὴν μορφολογικὴν κατάστασιν τοῦ ἐδάφους τῆς ἐν λόγῳ περιοχῆς.

δ) Τὰς σχετικὰς διατάξεις τῶν Α.Ν. 2344/40 καὶ τοῦ Α.Ν. 263/68.

ε) Τὸ γεγονὸς ὅτι ὁ καθορισμὸς τοῦ Αἰγιαλοῦ καὶ τῆς παραλίας ἐκτελεῖται τὸ πρῶτον, ἀποφασίζει:

Καθορίζει τὸ πρῶτον ἐπὶ τοῦ ἀπὸ τοῦ μηνὸς 11.11.77 συνημμένου διαγράμματος τοῦ ὡς ἄνω Μηχανικοῦ ὡς ἀκολούθως:

α) Διὰ συνεχοῦς ἐρυθρᾶς γραμμῆς τὴν οριογραμμὴν τοῦ Αἰγιαλοῦ.

β) Διὰ συνεχοῦς κιτρίνης γραμμῆς τὴν οριογραμμὴν τῆς παραλίας.

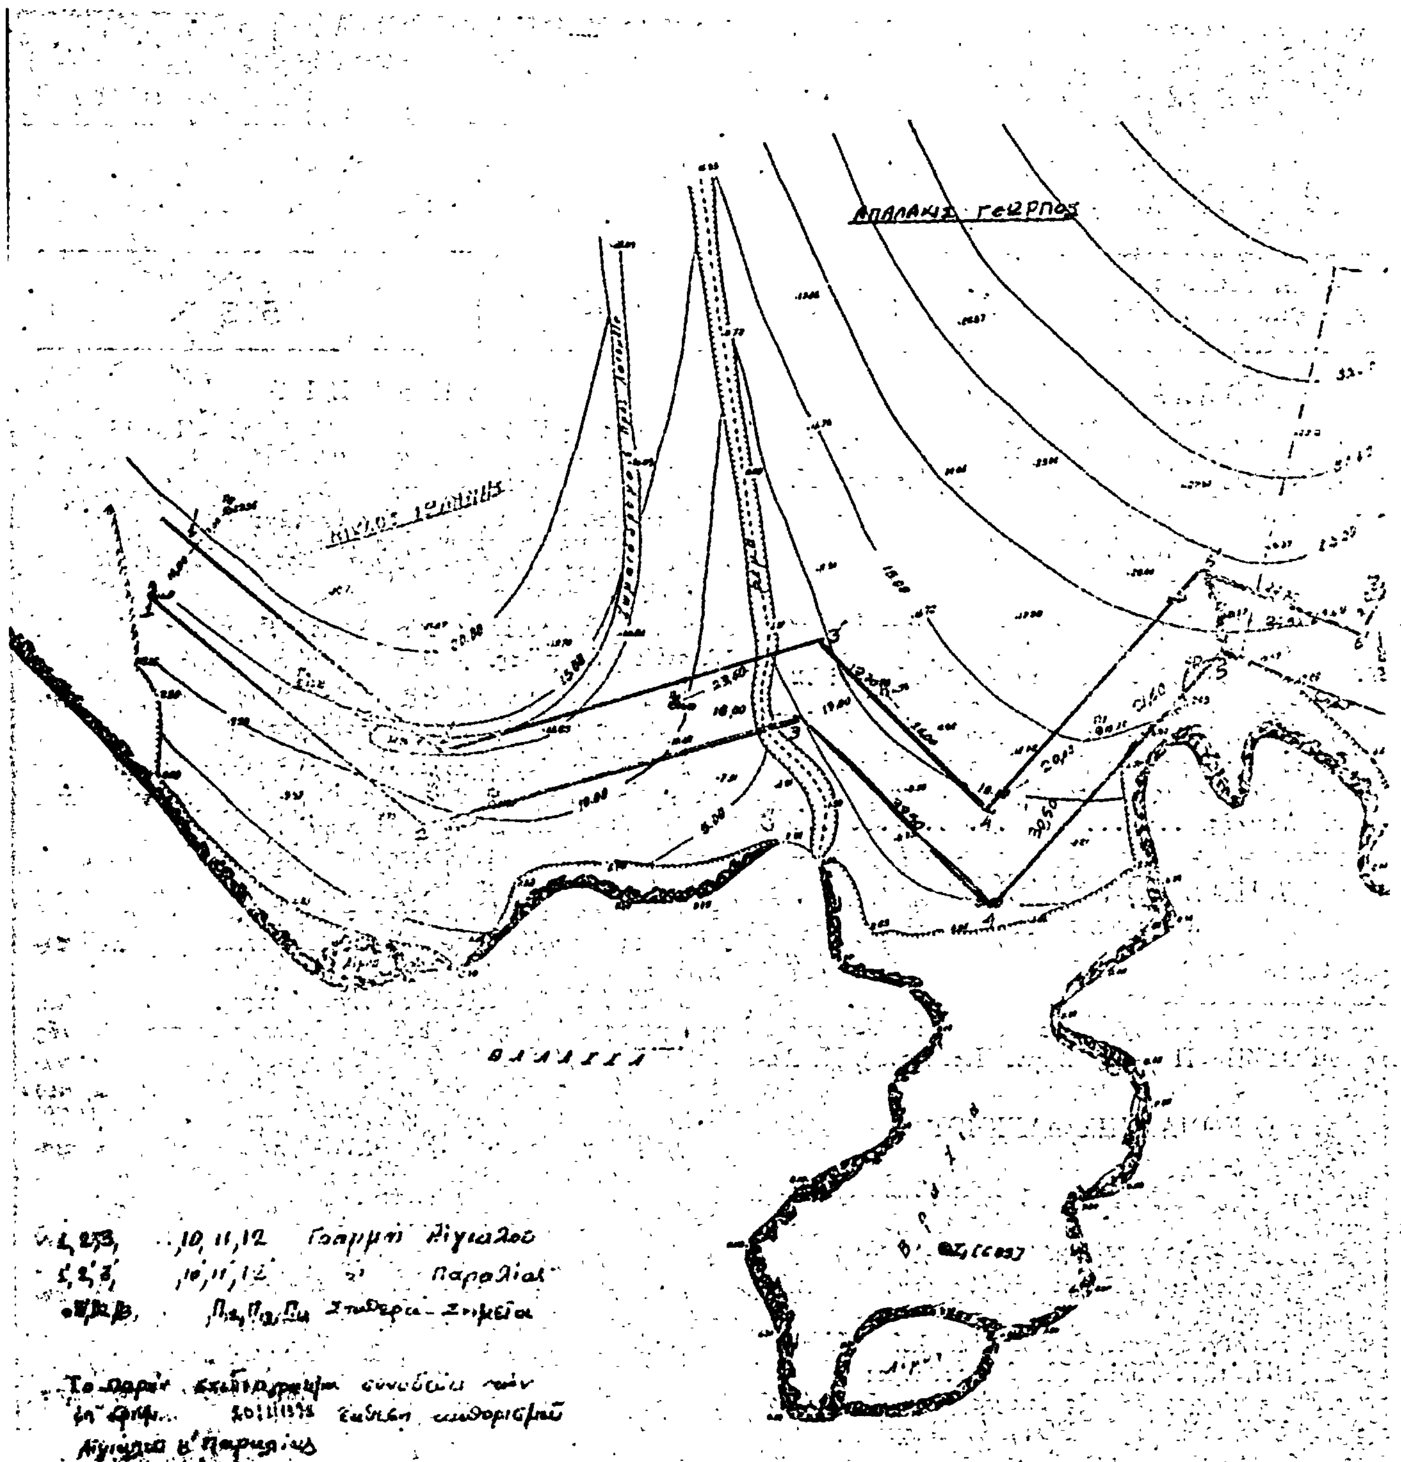
γ) Αἱ κορυφαὶ τῶν διὰ τῆς παρούσης καθοριζομένων οριογραμμῶν ἐξαρτῶνται ἐκ σταθερῶν σημείων, ἤτοι: Σιδηρῶν πασσάλων καὶ μονίμων φυσικῶν σημείων, εἶναι δὲ ἐν συνόλῳ 14.

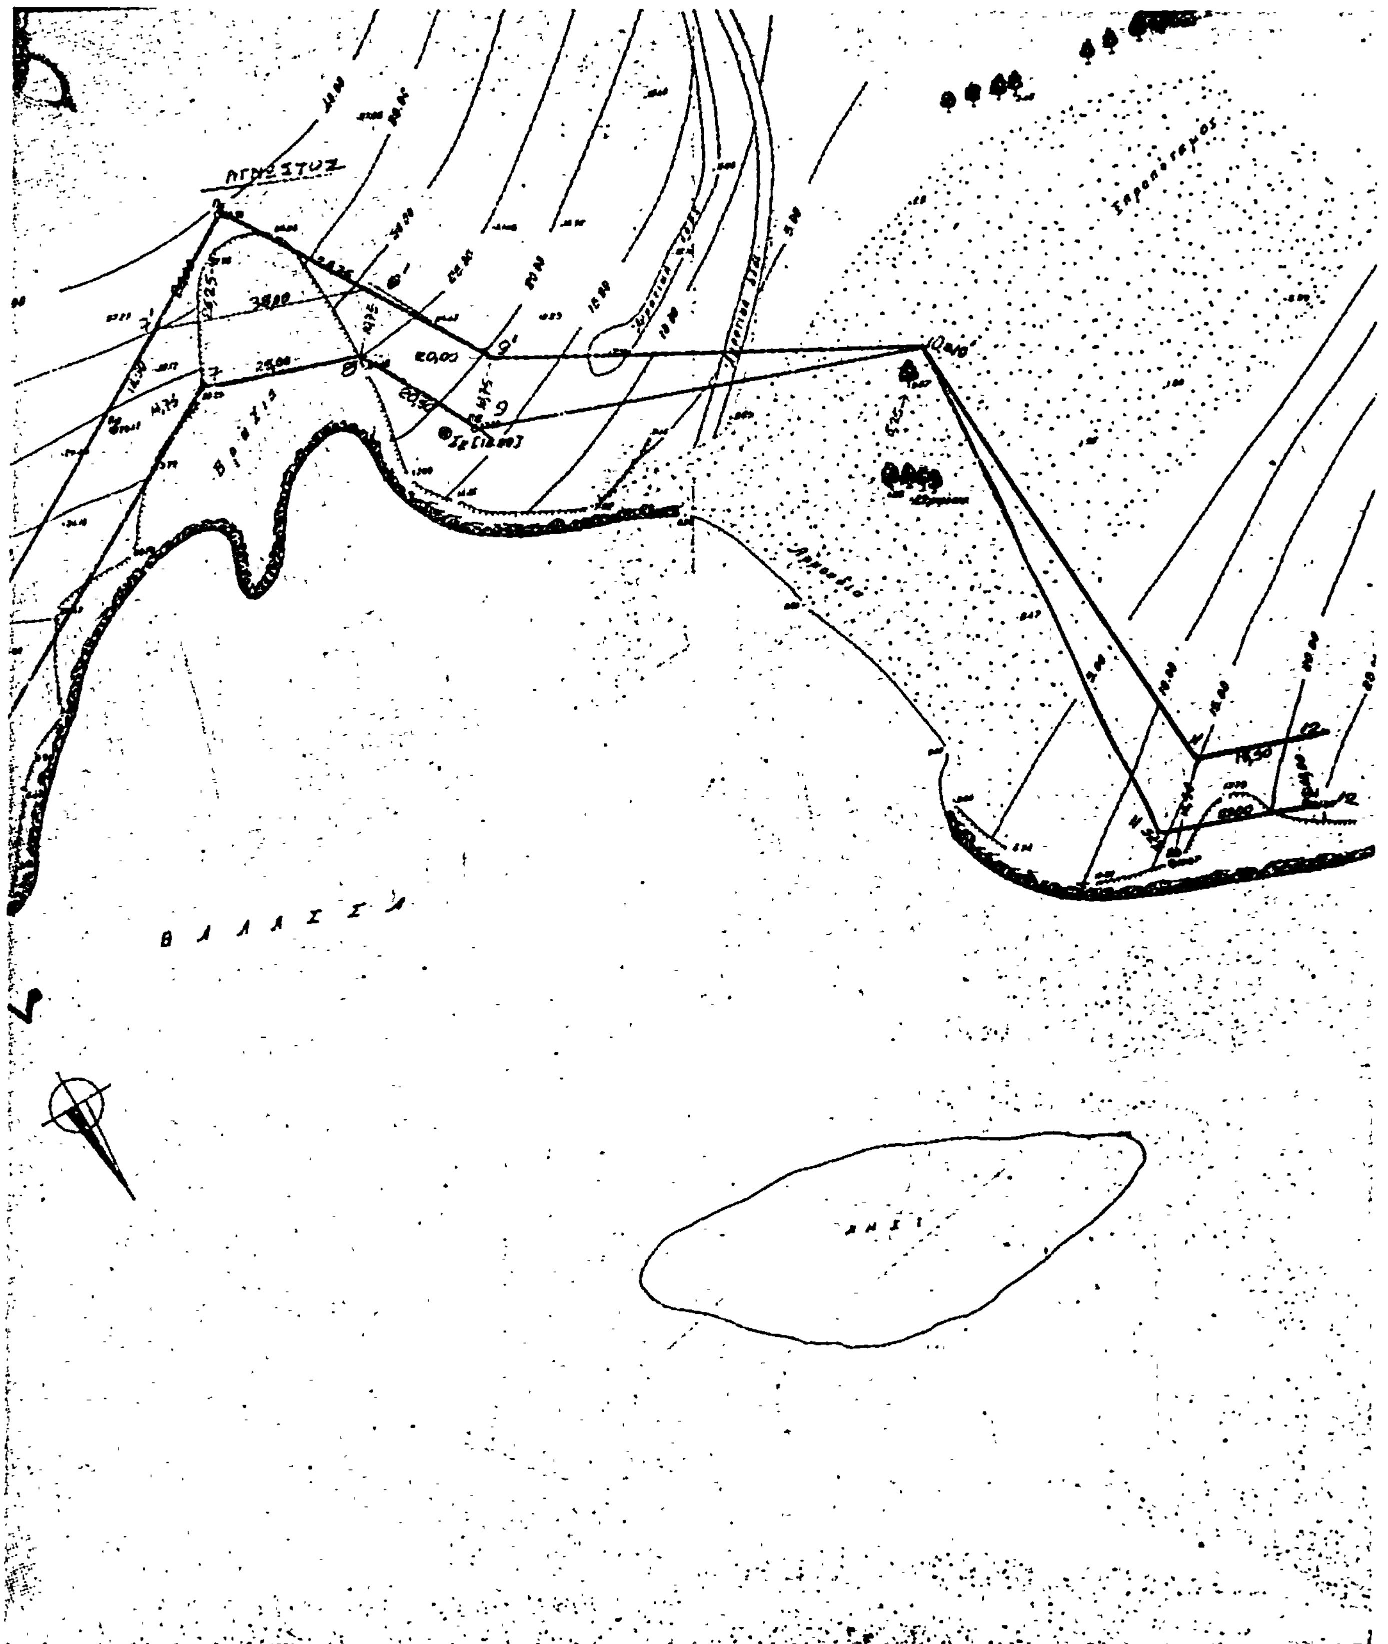
δ) Κτίσματα δὲν ὑπάρχουν.

Η ΕΠΙΤΡΟΠΗ

Ο ΠΡΟΕΔΡΟΣ
(ὑπογραφὴ)

ΤΑ ΜΕΛΗ
(ὑπογραφαὶ)


Θ Α Λ Α Σ Σ Α
Γραμμή Αιγιαλού
Παραλίας
Σταθερά Σημεία



ΤΟΠΟΓΡΑΦΙΚΟ ΔΙΑΓΡΑΜΜΑ

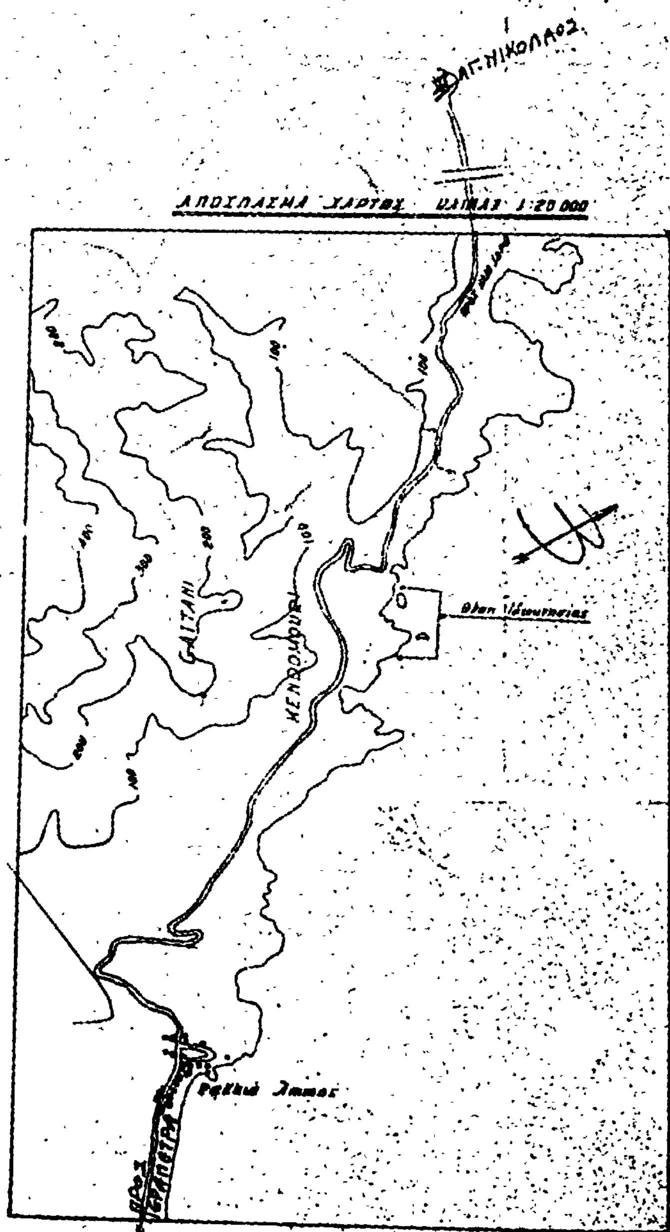
ΠΡΟ ΙΔΙΟΚΤΗΣΙΑΣ: ΓΕΩΡΓΙΟΥ ... ΑΡΗ. ...

ΕΙΣ ΘΕΣΙΝ: ΦΡΟΥΖΗ ... Δ. ΑΜΜΟΥΔΑ ΙΕΡΑΠΕΤΡΑΣ

ΔΙΑ ΤΟΝ ΚΑΘΟΡΙΣΜΟ ΑΙΓΙΑΛΟΥ Κ' ΠΑΡΑΛΙΑΣ

ΚΛΙΜΑΞ 1:500





Η ΕΠΙΤΡΟΠΗ

Ο ΠΡΟΕΔΡΟΣ (τ.υ.)

ΤΑ ΜΕΛΗ (τ.υ.)

Άγιος Νικόλαος 11-11-1977

Ο ΝΟΜΑΡΧΗΣ

(τ.υ.)

ΠΟΛΕΟΔΟΜΙΑ

ΑΠΟΦΑΣΕΙΣ

Ἀριθ. 298865 (2)

Περὶ ἐγκρίσεως τῶν Πινακίδων τοῦ Ρυμοτομικοῦ Σχεδίου τῆς Κοινότητας Μαγούλας, στὰ Ο.Τ. 8, 9, 10, 12Α', 12Β', 23, 24, 25, 26, 27, 28, 40, 42, 60 71 καὶ 72 μὲ τὶς τροποποιήσεις τῶν οἰκοδομικῶν τετραγώνων.

Ο ΝΟΜΑΡΧΗΣ ΑΤΤΙΚΗΣ

Ἔχοντες ὑπ' ὄψει:

1) Τὸν Ν. 3200/1955 «περὶ Διοικητικῆς Ἀποκεντρώσεως».
2) Τὸ Ν.Δ. 3620/1956 «περὶ συμπληρώσεως διατάξεων περὶ Διοικητικῆς Ἀποκεντρώσεως».
3) Τὰς διατάξεις τοῦ Ν.Δ. 1147/1972 «περὶ Διοικήσεως τῆς Μείζονος Πρωτευούσης».
4) Τὰς διατάξεις τοῦ Β.Δ. 863/1960, ὡς ἐτροποποιήθη καὶ συνεπληρώθη μέχρι σήμερον καὶ εἰδικώτερον τὸ ὑπ' ἀριθ. 532/70 Ν. Δ/γμα καὶ τὸ εἰς ἐκτέλεσιν τούτου Β. Δ/γμα 712/70, ὡς ἐτροποποιήθη διὰ τῶν ὑπ' ἀριθ. 677/71 καὶ 198/72 Β. Δ/των.
5) Τὴν ὑπ' ἀριθ. Α7/13—1/11.12.1972 κοινὴν ἀπόφασιν τῶν Ὑπουργῶν παρὰ τῷ Πρωθυπουργῷ, Ἐσωτερικῶν καὶ Δημοσίων Ἔργων «περὶ ὀργανώσεως τῶν παρὰ τῇ Νομαρχίᾳ Ἀττικῆς καὶ τοῖς Διαμερίσμασιν αὐτῆς, Ὑπηρεσιῶν ἁρμοδιότητος Ὑπουργείου Δ.Ε.».
6) Τὴν ὑπ' ἀριθ. Λ. 81177/20.9.1967 κοινὴν ἀπόφασιν τοῦ Ἀντιπροέδρου τῆς Κυβερνήσεως καὶ τῶν Ὑπουργῶν Ἐσωτερικῶν, Οἰκονομικῶν καὶ Δημοσίων Ἔργων «περὶ διατηρήσεως συμβουλίων καὶ ἐπιτροπῶν Ν.Π.Δ.Δ. ἁρμοδιότητος ἰδίου Ὑπουργείου».
7) Τὸ 805/1972 Β. Δ/γμα «περὶ καθορισμοῦ των, κατὰ τὴν παρ. 1 τοῦ ἄρθρου 5 τοῦ Ν.Δ. 1147/1972, διατηρουμένων ὑπὲρ τοῦ Νομάρχου Ἀττικῆς ἁρμοδιοτήτων ἐπὶ ἀντικειμένων τοῦ Ὑπουργείου Δημ. Ἔργων καὶ συστάσεως Συμβουλίου Δημοσίων Ἔργων εἰς τὴν Νομαρχίαν Ἀττικῆς καὶ τὰ διαμερίσματα αὐτῆς.
8) Τὴν ὑπ' ἀριθ. 8663/7.11.77 ἀπόφασιν τοῦ Νομάρχου Ἀττικῆς «περὶ συγκροτήσεως Συμβουλίου Δημ. Ἔργων».
9) Τὴν ὑπ' ἀριθ. 328/3.3.77 ἐξουσιοδοτικὴν ἀπόφασιν τοῦ Νομάρχου Ἀττικῆς.
10) Τὸν Α.Ν. 314/1968 «περὶ παροχῆς εἰς τὸν Ὑπουργὸν Βορείου Ἑλλάδος καὶ τοὺς Νομάρχας ἁρμοδιότητος ἐπὶ θεμάτων ἐγκρίσεως ἐπεκτάσεως κλπ. σχεδίων πόλεων καὶ κωμῶν, ὡς ἐτροποποιήθη καὶ συνεπληρώθη διὰ τοῦ ὑπ' ἀριθ. 1018/71 Ν. Δ/τος.
11) Τὸ ἀπὸ 17.7.23 Ν.Δ. «περὶ σχεδίου πόλεων, κωμῶν κλπ.».
12) Τὴν ὑπ' ἀριθ. 1/1961 ἐγκύκλιον τοῦ Προϊσταμένου τῆς Ὑπηρεσίας Οἰκισμοῦ τοῦ Ὑπουργείου Δημ. Ἔργων, ὡς καὶ τὴν συμπληρωματικὴν ταύτης Ε8/1975 ἐγκύκλιον τοῦ Ὑφυπουργοῦ Δ.Ε.
13) Τὴν 36/28.6.78 ἀπόφασιν τοῦ Κοινοτικοῦ Συμβουλίου Μαγούλας.
14) Τὴν ὑπ' ἀριθ. 298375/23.8.78 εἰσήγησιν τῆς Δ.Τ.Υ. Ν. Ἀττικῆς πρὸς τὸ Νομ/κὸν Συμβούλιον Δημ. Ἔργων.
15. Τὴν ὁμόφωνον ἀπόφασιν τοῦ Ν.Σ. Δημ. Ἔργων, ληφθεῖσαν κατὰ τὴν 6ην Πρᾶξιν, εἰς τὴν 13ην συνεδρίασιν τῆς 8.9.78, ὑπὲρ τῆς ἐγκρίσεως τῶν τροποποιήσεων ποὺ ἀναφέρονται περιληπτικῶς εἰς τὸ θέμα καὶ σύμφωνον μὲ τὴν εἰσήγησιν τῆς Δ.Τ.Υ. Ν. Ἀττικῆς, ἀποφασίζομεν:

Ἐγκρίνομεν τὰς πινακίδας 3, 4 καὶ 6 τοῦ σχεδίου τῆς Κοινότητος Μαγούλας εἰς τὰ Ο.Τ. 8, 9, 10, 12α, 12β, 23, 24, 25, 26, 27, 28, 40, 42, 60, 71 καὶ 72 ὅπως φαίνονται εἰς τὰ σχέδια 1:2.000 καὶ 1.500, ποὺ συνοδεύουν τὴν παροῦσαν, καθὼς καὶ τὶς τροποποιήσεις τῶν οἰκοδομικῶν τετραγώνων.

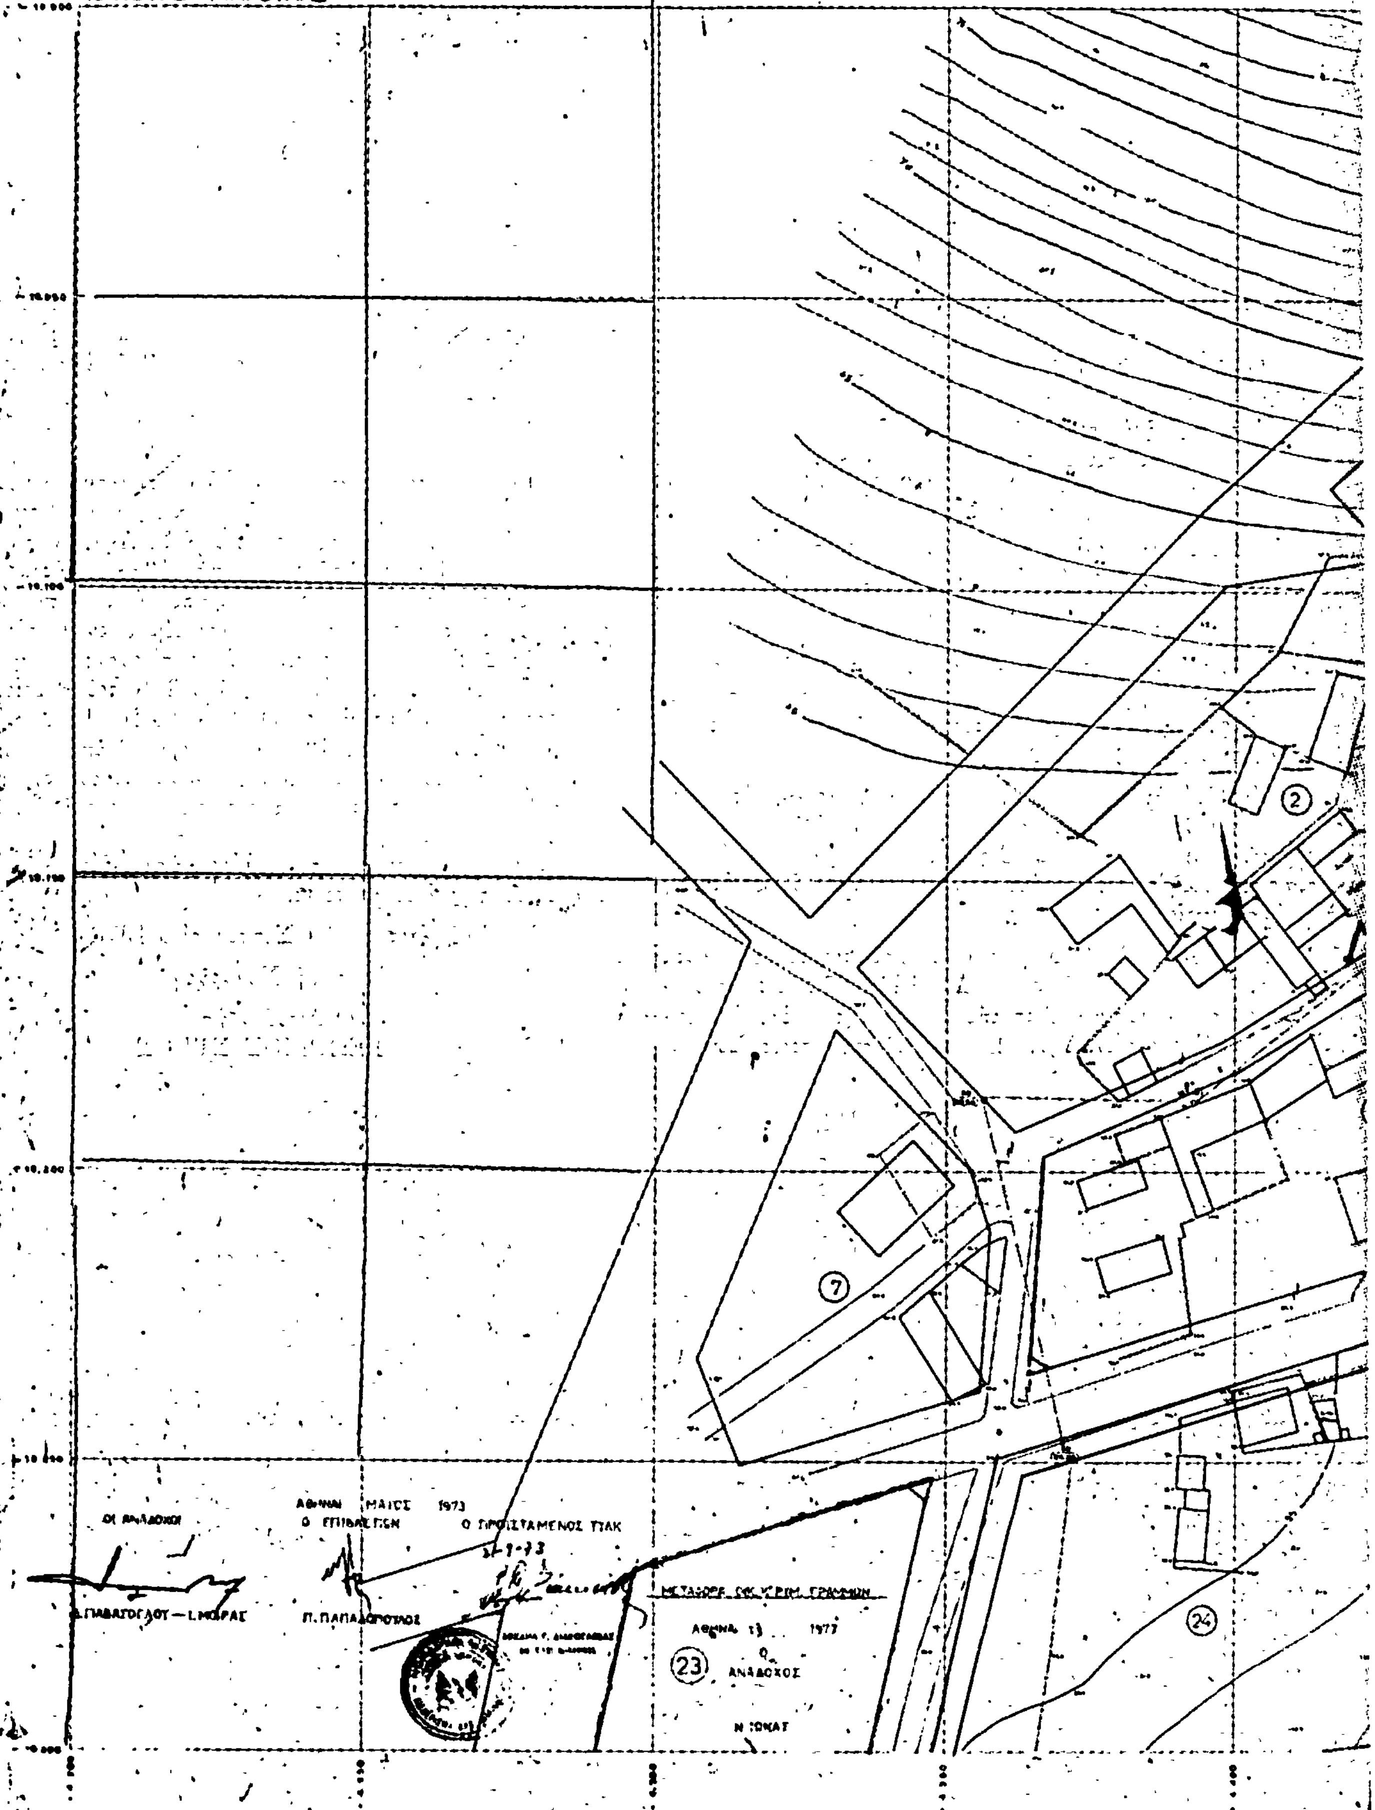
Ἡ παροῦσα ἰσχύει ἀπὸ τὴν ἡμέραν δημοσιεύσεως εἰς τὴν Ἐφημερίδα τῆς Κυβερνήσεως.

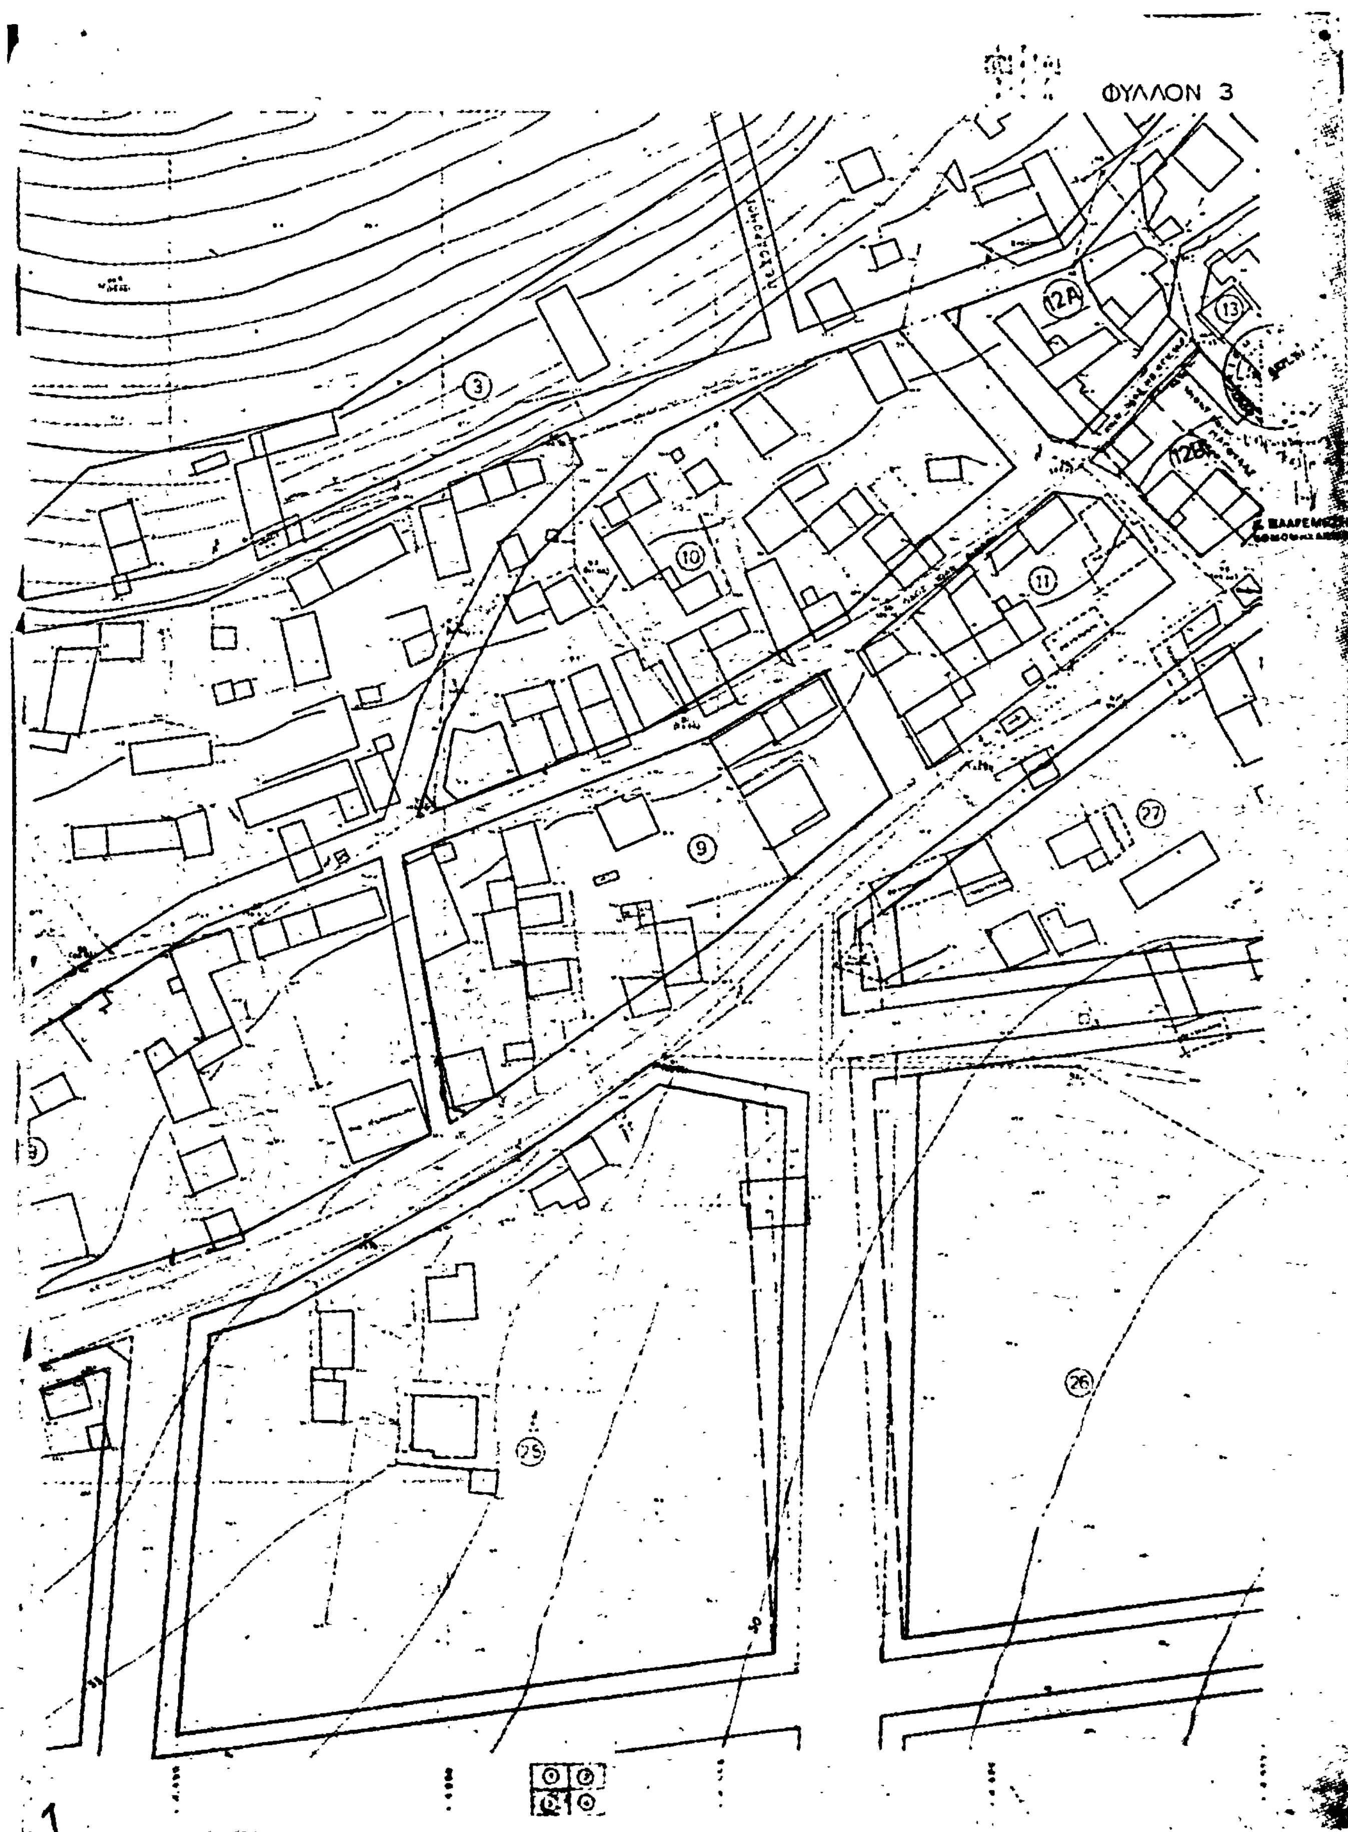
Ἐν Ἀθήναις τῇ 19 Σεπτεμβρίου 1978

Ἐντολῇ Νομάρχου

Ὁ Διευθυντὴς

ΓΕΩΡΓΙΟΣ ΣΥΡΟΣ


ΚΟΙΝΟΤΗΣ ΜΑΓΟΥΛΑΣ
2
7
ΑΘΗΝΑΙ ΜΑΙΟΣ 1973
Ο ΕΠΙΒΛΕΨΑΣ
Ο ΠΡΟΪΣΤΑΜΕΝΟΣ ΤΥΑΚ
Π. ΠΑΠΑΔΟΠΟΥΛΟΣ
23
ΑΝΑΔΟΧΟΣ
24


ΦΥΛΛΟΝ 3
3
10
11
12Α
12Β
13
9
27
25
26

ΦΥΛΛΟΝ 4

(42)

(40)

(41)

(61)

(62)

(60)

(6b)

ΚΟΙΝΟΤΗΣ ΜΑΓΟΥΛΑΣ

(15)

(13)

(27)

(28)

(39)

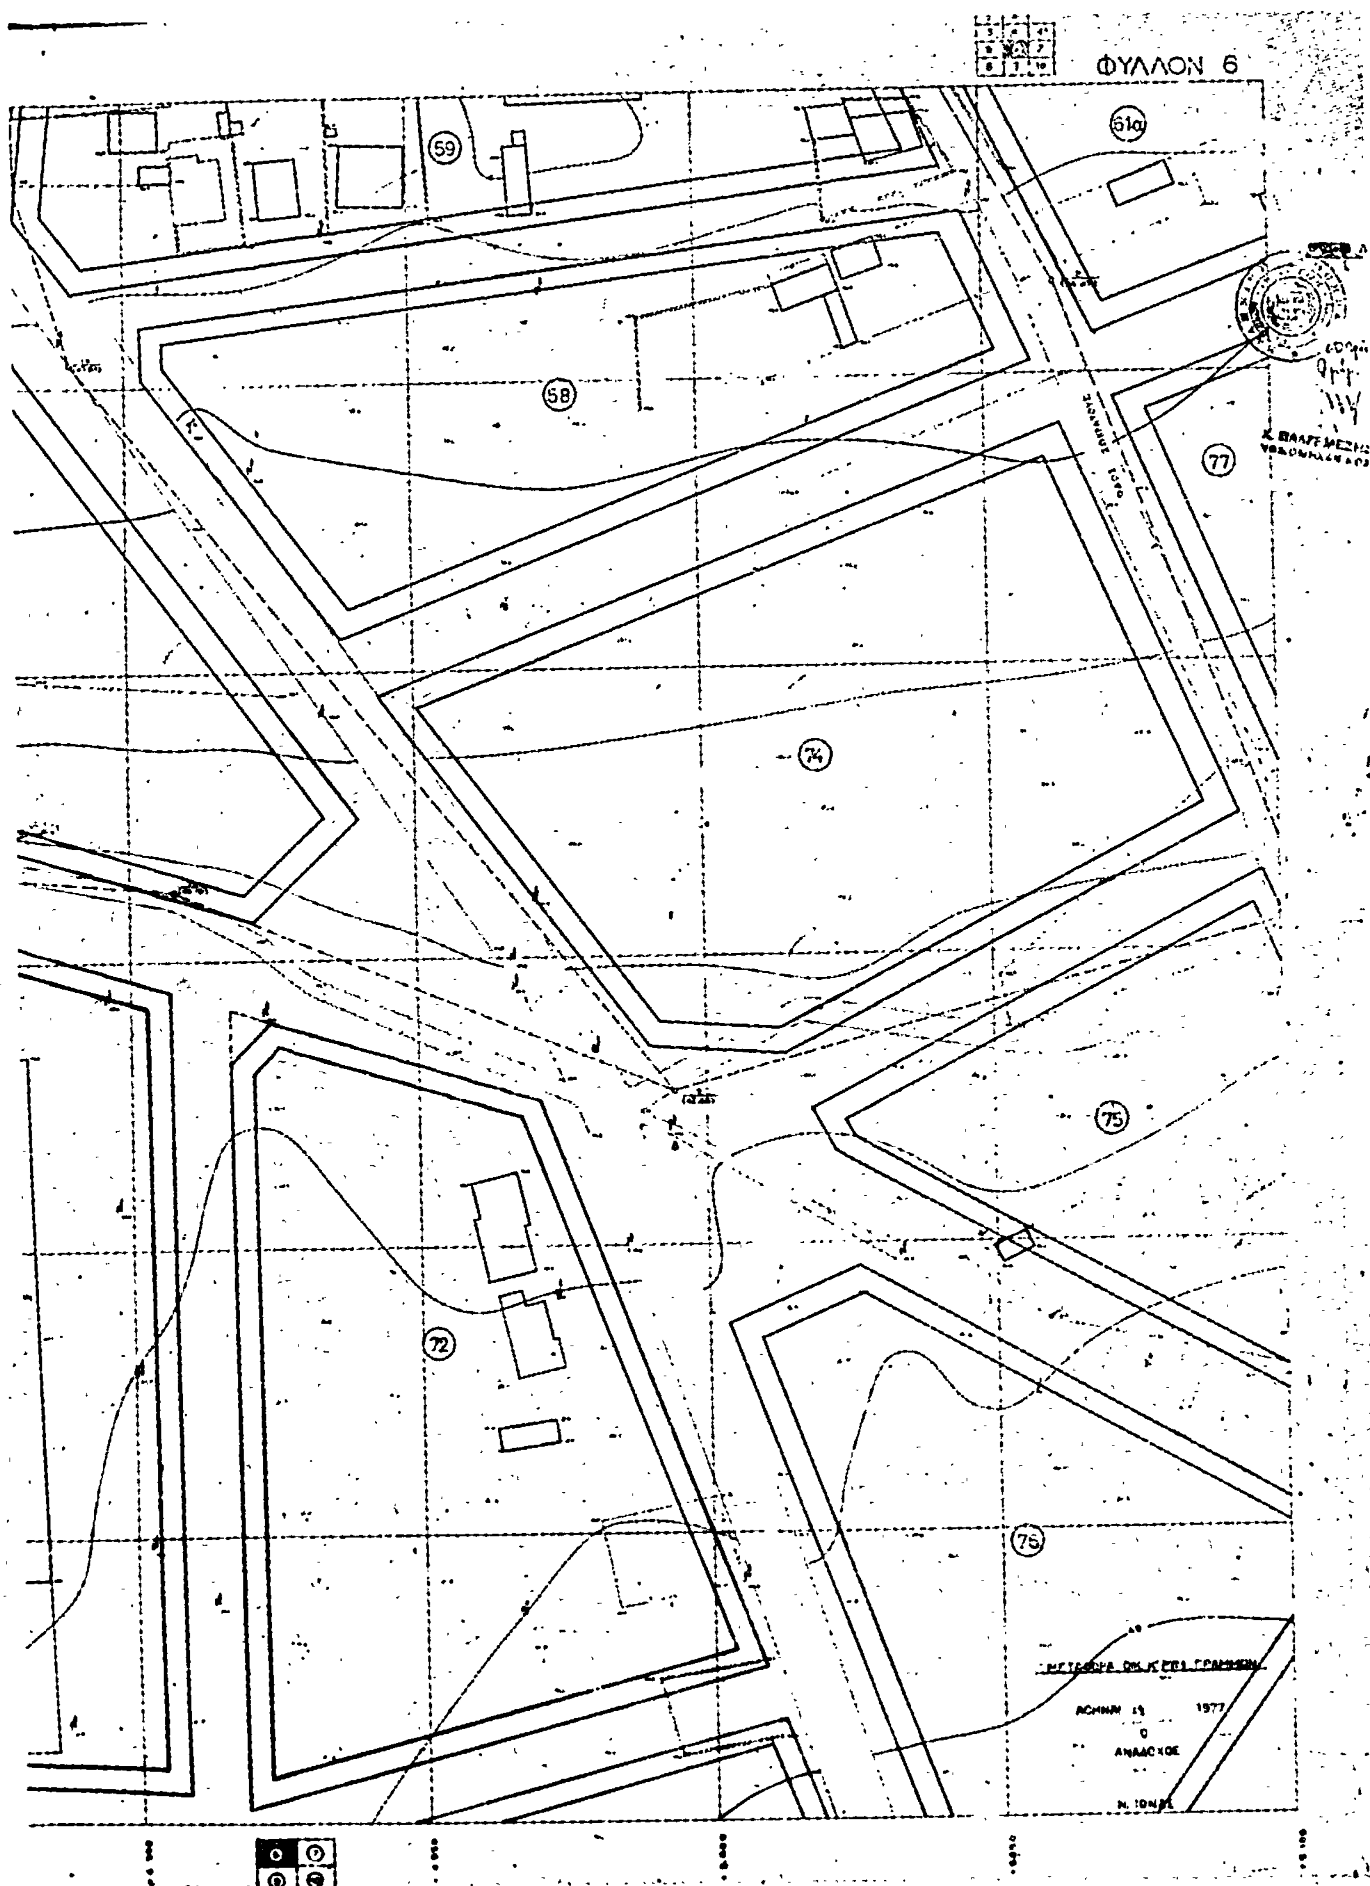
(30)

ΔΗΜΟΣΙΟΝ ΣΧΟΛΕΙΟΝ

ΧΩΡΟΣ ... ΚΟΙΝΟΤΗΤΟΣ

ΑΘΗΝΑΙ ... 1977

ΟΙ ΑΝΑΘΕΣΑΝΤΕΣ ... Ο ΕΠΙΒΛΕΨΑΣ ... Ο ΠΡΟΪΣΤΑΜΕΝΟΣ ΤΤΚ



ΦΥΛΛΟΝ 6
61α
59
58
77
74
75
72



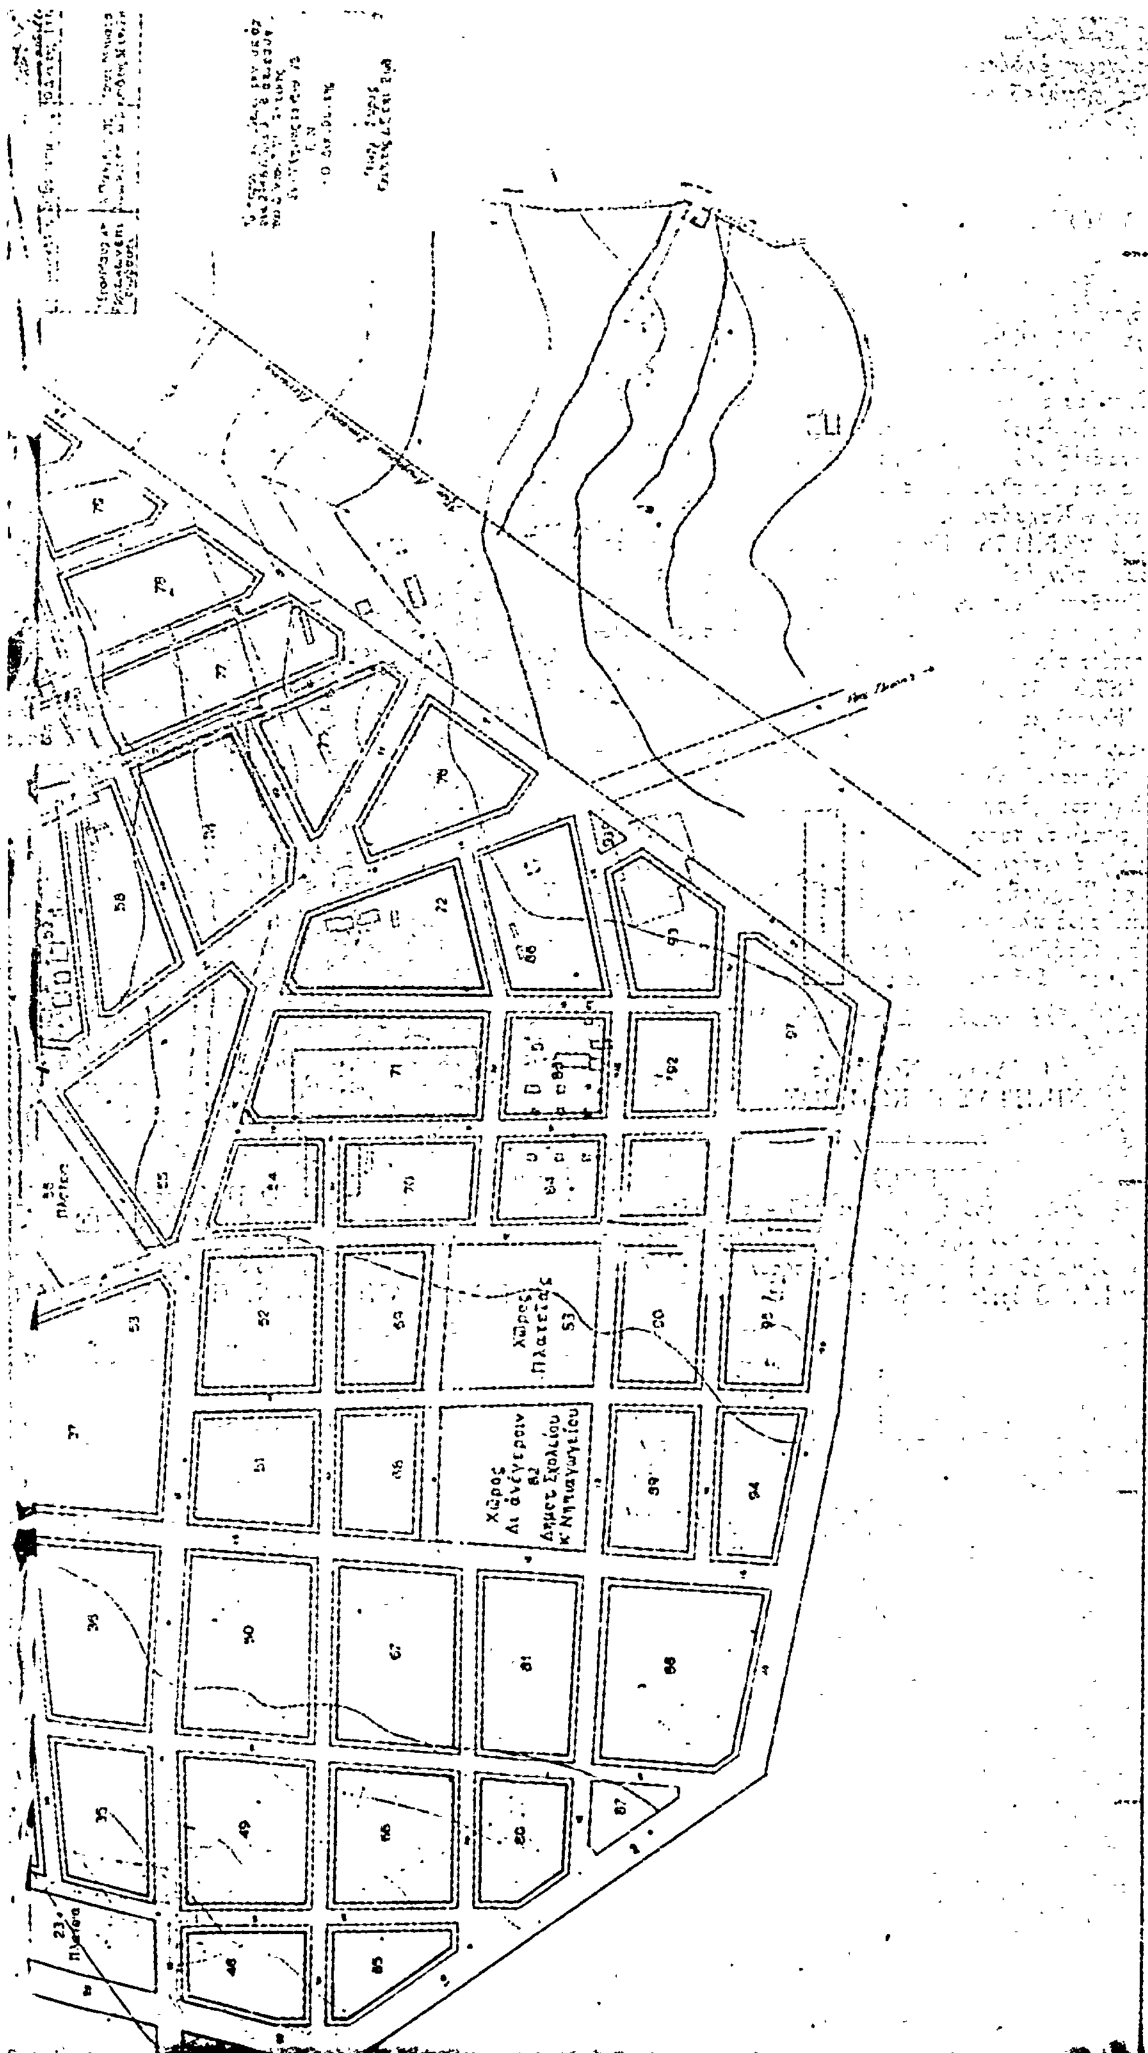
ΚΟΙΝΟΤΗΣ ΜΑΓΟΥΛΑΣ
ΠΛΑΤΕΙΑ
56
53
55
52
54
69
70

ΡΥΜΟΤΟΜΙΚΟΝ ΚΛ. 1:2000

ΚΟΙΝΟΤΗΣ ΜΑΓΟΥΛΑΣ



ΕΘΕΩΡΗΘΗ


Χώρος Πλατείας 53
Χώρος Αι ανέγερσιν 82 Δημοτ. Σχολείου κ' Νηπιαγωγείου

'Αριθ. 13476 (3)

Περὶ ἐπικυρώσεως ἐκθέσεως καὶ διαγράμματος καθορισμοῦ ὁριογραμμῆς αἰγιαλοῦ καὶ παραλίας στὴ θέση Χαλκοῦτσι (δυτικῶς οἰκισμοῦ) Ὠρωποῦ, Ν. Ἀττικῆς, Διαμ. Ἀνατολικῆς Ἀττικῆς.

Ο ΝΟΜΑΡΧΗΣ ΑΤΤΙΚΗΣ
ΔΙΑΜΕΡΙΣΜΑ ΑΝΑΤΟΛ. ΑΤΤΙΚΗΣ

Ἔχοντας ὑπόψη:

1. Τὶς διατάξεις τοῦ Ν.Δ. 532/1970 «περὶ συμπληρώσεως τῶν διατάξεων, «περὶ διοικητικῆς ἀποκεντρώσεως», καὶ τῶν ἀριθ. 704/1970 καὶ 194/1972 Β.Δ. «περὶ μεταβιβάσεως εἰς τοὺς Νομάρχας ἁρμοδιοτήτων κλπ.».

2. Τὶς διατάξεις τῶν ἄρθρων 1, 2 καὶ 3 τοῦ Α.Ν. 2344/1940 «περὶ αἰγιαλοῦ καὶ παραλίας».

3. Τὶς διατάξεις τοῦ ἄρθρου 5 τοῦ Α.Ν. 263/1968 «περὶ τροποποιήσεως καὶ συμπληρώσεως τῶν διατάξεων «περὶ διοικήσεως Δημοσίων Κτημάτων».

4. Τὴν ἀπὸ 23.5.1978 Ἔκθεση τῆς ἁρμόδιας Ἐπιτροπῆς καθορισμοῦ τῶν ὁρίων τοῦ αἰγιαλοῦ καὶ παραλίας στὴν περιοχὴ Χαλκοῦτσι Ἀττικῆς (Δυτικῶς Οἰκισμοῦ) καὶ τὸ σχετικὸ τοπογραφικὸ καὶ ὑψομετρικὸ διάγραμμα τῆς περιοχῆς ποὺ συνοδεύει τὴν ἀνωτέρω ἔκθεση.

5. Τὴ Φ.187.2/461-78/26.7.1978 σύμφωνη γνωμοδότηση τοῦ Γενικοῦ Ἐπιτελείου Ναυτικοῦ, ἀποφασίζουμε:

Ἐπικυρώνουμε τὴν ἀπὸ 23.5.1978 Ἔκθεση τῆς ἁρμόδιας Ἐπιτροπῆς καθορισμοῦ τῶν ὁρίων αἰγιαλοῦ καὶ παραλίας στὴν περιοχὴ Χαλκοῦτσι (δυτικῶς οἰκισμοῦ) Ὠρωποῦ Ἀττικῆς, καθὼς ἐπίσης καὶ τὸ τοπογραφικὸ καὶ ὑψομετρικὸ διάγραμμα ποὺ συνοδεύει τὴν ἀνωτέρω ἔκθεση, νομίμως θεωρημένα ἀπὸ τὸν Διευθυντὴ τῆς Τεχνικῆς Ὑπηρεσίας τοῦ Ἀνατολ. Διαμερίσματος Ἀττικῆς σὲ κλίμακα 1:500.

Ἡ ἀπόφαση αὐτή, μαζὶ μὲ τὴν ἔκθεση καὶ τὸ σχετικὸ διάγραμμα, νὰ δημοσιευθεῖ στὴν Ἐφημερίδα τῆς Κυβερνήσεως.

Ἁγία Παρασκευή, 1 Σεπτεμβρίου 1978

Ὁ Ἀναπλ. Νομάρχης
ΝΙΚΗΤΑΣ Γ. ΚΩΒΑΙΟΣ

ΕΚΘΕΣΙΣ

Ἐπιτροπῆς καθορισμοῦ ὁρίων αἰγιαλοῦ - παραλίας.

Ἐν Χαλκοῦτσι σήμερον τὴν 23.5.1978, ἡ Ἐπιτροπὴ καθορισμοῦ ὁρίων αἰγιαλοῦ καὶ παραλίας, ἀποτελουμένη, ὡς ὁ Α.Ν. 263/22.1.1968 ὁρίζει ἐκ τῶν:

α) Ἀντιπλοιάρχου Α. Λογιάκη, Ὑποδιευθυντοῦ τῆς Ὑδρογραφικῆς Ὑπηρεσίας Πολεμικοῦ Ναυτικοῦ, ὡς Προέδρου. β) Ι. Γκαράνη, Δ/ντοῦ Τ.Υ. Διαμ. Ἀνατολ. Ἀττικῆς, καὶ γ) Χ. Παπαντωνοπούλου, Ἀναπληρωτοῦ Οἰκ. Ἐφόρους Μαραθῶνος, ἐκτελέσασα αὐτοψίαν διὰ τὸν καθορισμὸν τὸ πρῶτον ὁριογραμμῆς αἰγιαλοῦ καὶ παραλίας εἰς περιοχὴν Χαλκοῦτσι Ἀττικῆς (δυτικῶς τοῦ οἰκισμοῦ) καὶ λαβοῦσα ὑπ' ὄψει:

α) Τὸ ὑπ' Τ.Υ. 5222/2126/27.1.1978/Δ.Τ.Υ. Διαμ. Ἀνατ. Ἀττικῆς μετὰ τοῦ ἐν αὐτῷ συνημμένου τοπογραφικοῦ διαγράμματος, συνταχθέντος τὸν Μάϊον 1977 ὑπὸ τοῦ Πολ. Μηχ. Α. Κυριαζῆ δεόντως θεωρημένου ὑπὸ τῆς Δ.Τ.Υ. Διαμ. Ἀνατ. Ἀττικῆς τὴν 27.1.1978.

β) Τὰς διατάξεις τοῦ Α.Ν. 1540/38, ὡς ἐτροποποιήθη ὑπὸ τοῦ Α.Ν. 2344/40 καὶ τοῦ Α.Ν. 263/22.1.68, καθ' ἃς ὁ καθορισμὸς τῆς ὁριογραμμῆς αἰγιαλοῦ καὶ παραλίας ἐκτελεῖται ἐπὶ τοπογραφικοῦ καὶ ὑψομετρικοῦ διαγράμματος, χαρασσομένης ἐπ' αὐτοῦ ἐρυθρᾶς γραμμῆς διὰ τὴν ὁριογραμμὴν τοῦ αἰγιαλοῦ καὶ εἰς περίπτωσιν καθ' ἣν ἕνεκα προσχώσεων ἢ ἄλλης αἰτίας εἶναι ἐμφανὲς ὅτι καθ' ὃν χρόνον ἐκτελεῖται ὁ καθορισμός, ὁ αἰγιαλὸς εἶναι διάφορος τοῦ ἐν τῷ παρελθόντι τοιούτου κλπ.

γ) Τὰ ἐκ τῆς ἐνεργηθείσης τὴν 23.5.78 αὐτοψίας στοιχεῖα, καθ' ἃ ἡ χαραχθεῖσα ὁριογραμμὴ τοῦ αἰγιαλοῦ ἐτεκμηριώθη ἐπὶ τῶν νῦν ὑφισταμένων φυσικῶν ἰχνῶν καὶ λαμβανομένης ὑπ' ὄψιν τῆς καταστάσεως πρὸ τῆς ἐκτελέσεως ἔργων (τοίχων προστασίας κλπ.) ἐπὶ τοῦ αἰγιαλοῦ, ἀποφασίζει:

Καθορίζει ἐπὶ τοῦ συνημμένου διαγράμματος:

α) Δι' ἐρυθρᾶς συνεχοῦς πολυγωνικῆς γραμμῆς τὴν ὁριογραμμὴν τοῦ αἰγιαλοῦ (1, 2,... 7).

β) Διὰ κιτρίνης συνεχοῦς πολυγωνικῆς γραμμῆς τὴν ὁριογραμμὴν τῆς παραλίας (1', 2',... 7').

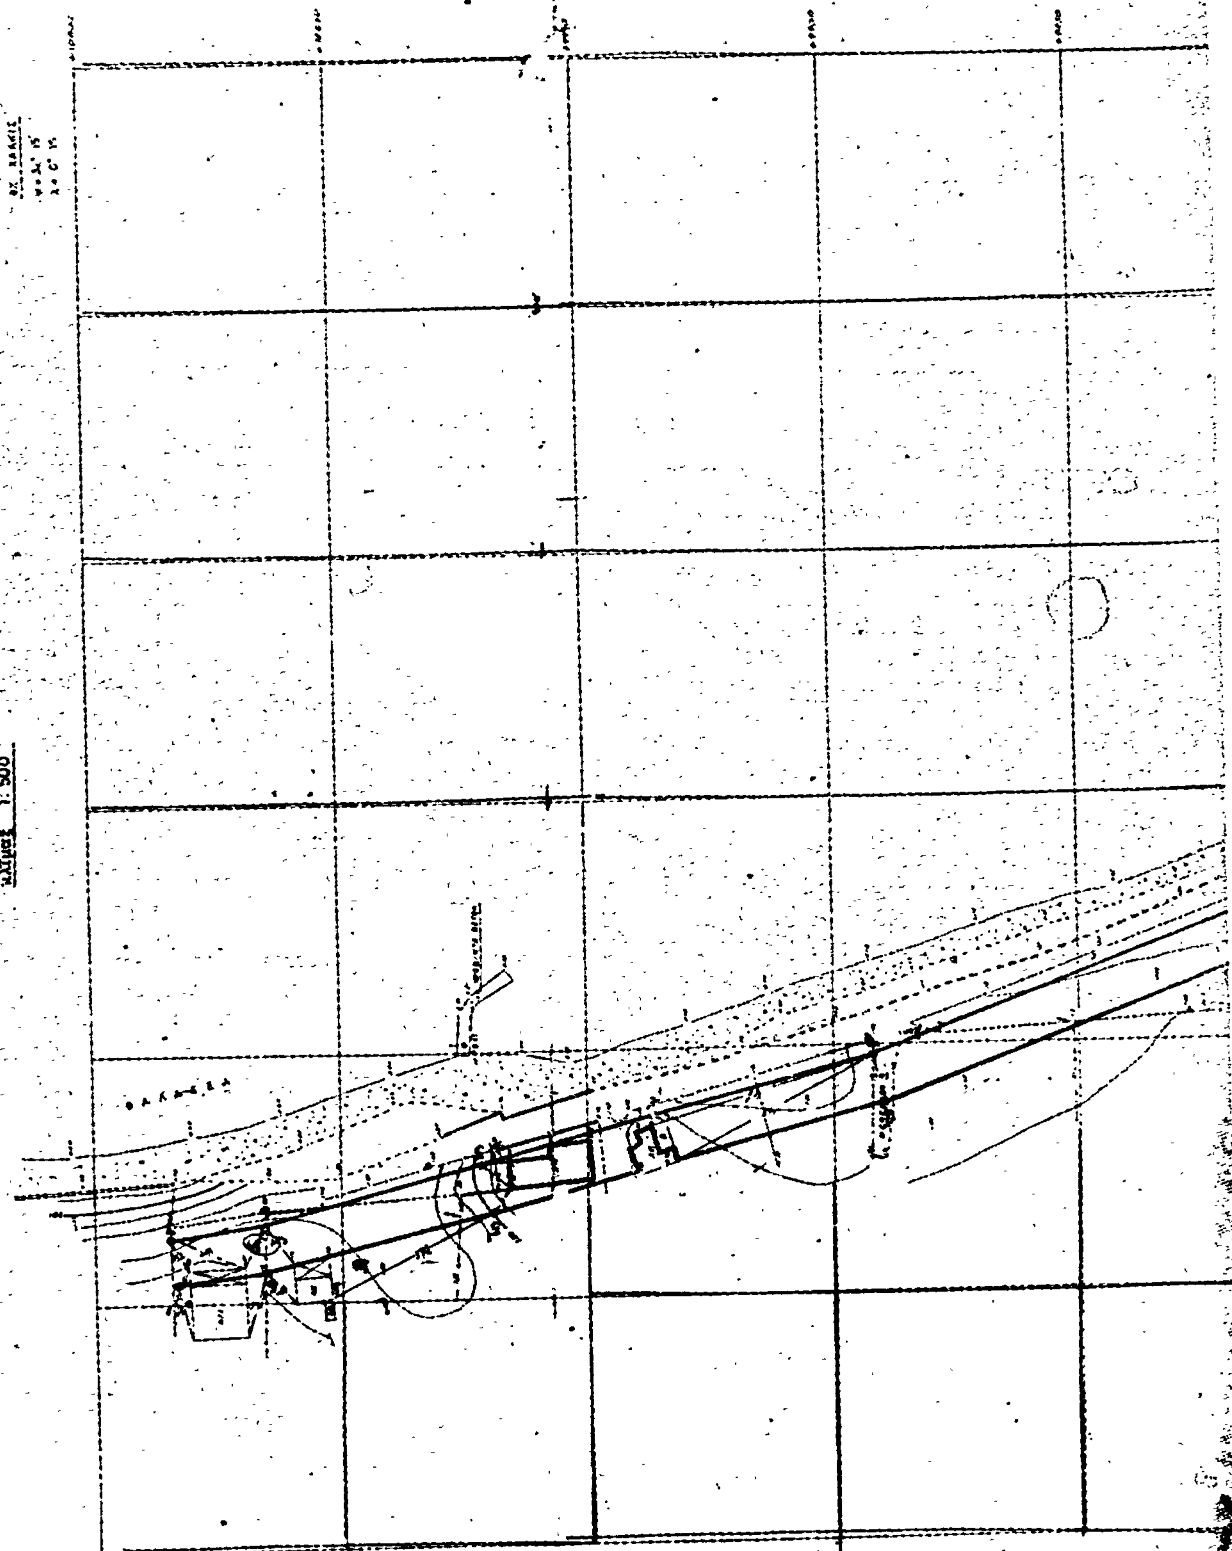
γ) Δὲν χαράσσει ὁριογραμμὴν παλαιοῦ αἰγιαλοῦ καθ' ὅσον δὲν διεπιστώθη ὕπαρξις τοιούτου.

Αἱ κορυφαὶ τοῦ αἰγιαλοῦ ἐξησφαλίσθησαν ἐκ τῶν ὑπαρχόντων κτισμάτων ὡς ἐμφαίνηται ἐπὶ τοῦ διαγράμματος.

Αἱ κορυφαὶ τῆς παραλίας ἀπέχουν 10 μέτρα ἀπὸ τὶς ἀντίστοιχες τοῦ αἰγιαλοῦ πλὴν τῆς κορυφῆς 1' ἡ ὁποία ἀπέχει 20 μέτρα ἀπὸ τὴν γραμμὴ μέσης στάθμης τοῦ αἰγιαλοῦ. Ἐξαιροῦνται τῆς ζώνης τῆς παραλίας τὰ ἐν αὐτῇ ὑπάρχοντα κτίσματα ΓΝΣΚ 630/1964.

Ὁ Πρόεδρος
Ἀντχος Α. ΛΟΓΙΑΚΗΣ

Τὰ Μέλη
Ι. ΓΚΑΡΑΝΗΣ — Χ. ΠΑΠΑΝΤΩΝΟΠΟΥΛΟΣ


ΤΟΠΟΓΡΑΦΙΚΟΝ ΔΙΑΓΡΑΜΜΑ
ιδιοκτησίας κ.Αναστασίου Κ. Ζούβελου
εἰς ΧΑΛΚΟΥΤΣΙ-ΑΤΤΙΚΗΣ
224 Ε΄κατηγορίας διανομής 1927)
Α-Β-Γ-Δ-Α ιδιοκτησία κ.Αναστασίου Κ. Ζούβελου
κλίμαξ 1:500

Η ΕΠΙΤΡΟΠΗ